




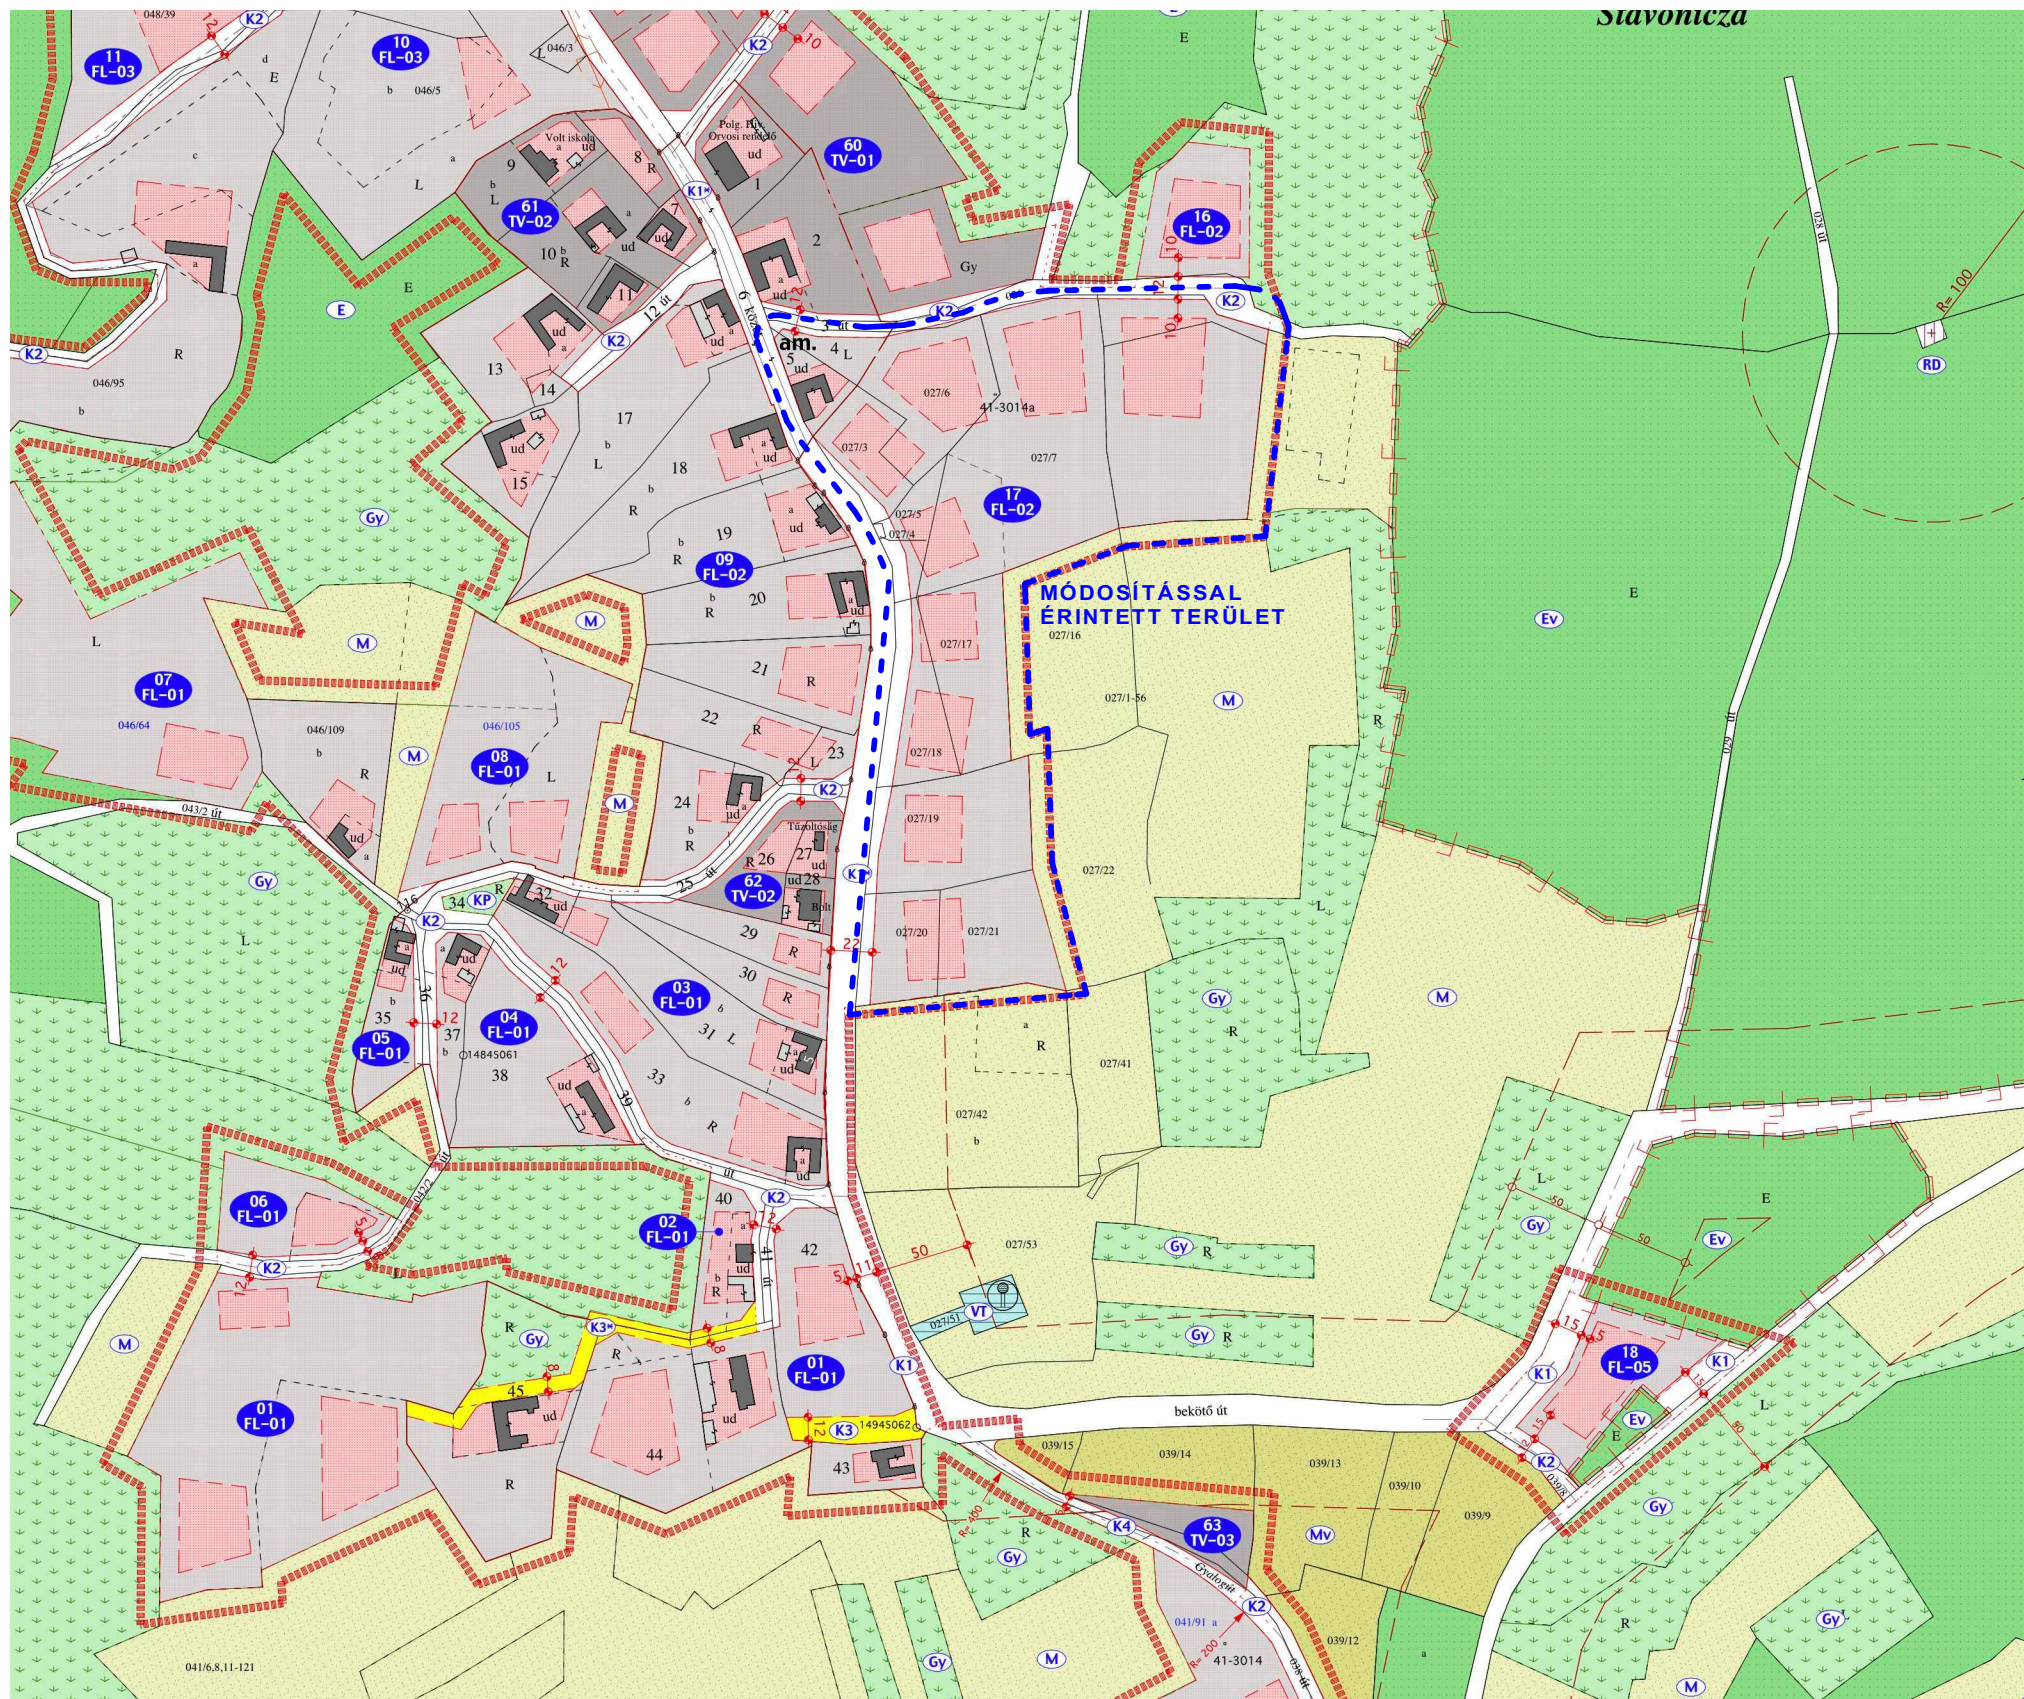

KÉTVÖLGY KÖZSÉG

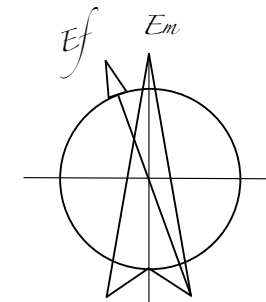

SZABÁLYOZÁSI TERV

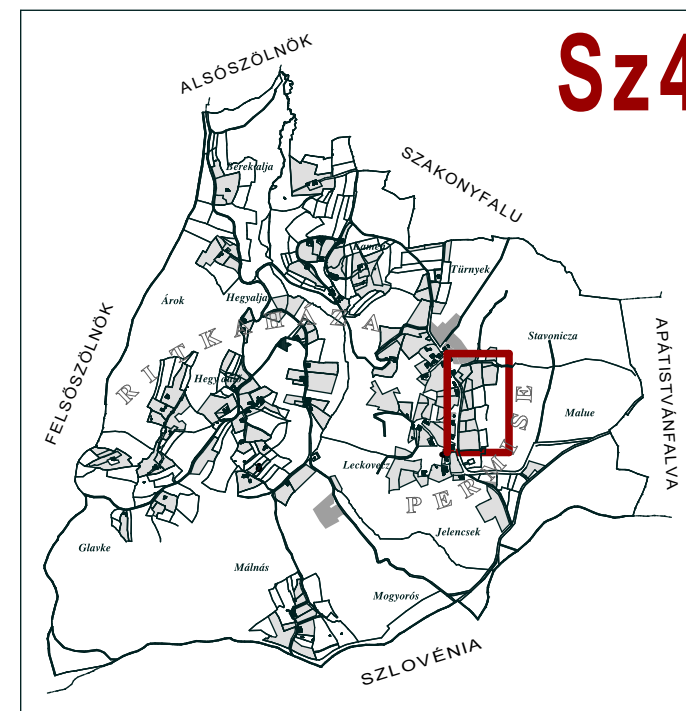

Sz4

Megbízó:  KÉTVÖLGY KÖZSÉG ÖNKORMÁNYZATA 9982 Kétvölgy, Fő út 28	Tervező:  ALTUS SAVARIA TERVEZŐ IRODA 9700 SZOMBATELY, Wellner Károly u. 31. altus@t-online.hu www.altussavaria.hu	Munka megnevezése: Kétvölgy község szabályozási tervének módosítása Tervrajz megnevezése: Szabályozási tervlap kivonat Eljárás szakasza: Véleményezési szakasz Megjegyzés: A terv állami alapadatok felhasználásával készült.	Munkaszám: Rv59 Méretarány: M = 1 : 4 000 Dátum: 2016.02.12. Rajzszám: Sz4K	Módosított rendelet: 13/2000 (XII.27.) Önk. r. Megállapító rendelet: Felelős tervező:  Ráplai Pál vezető településrendezési tervező TT1 18-0047, É 18-0047
--	--	--	--	--