



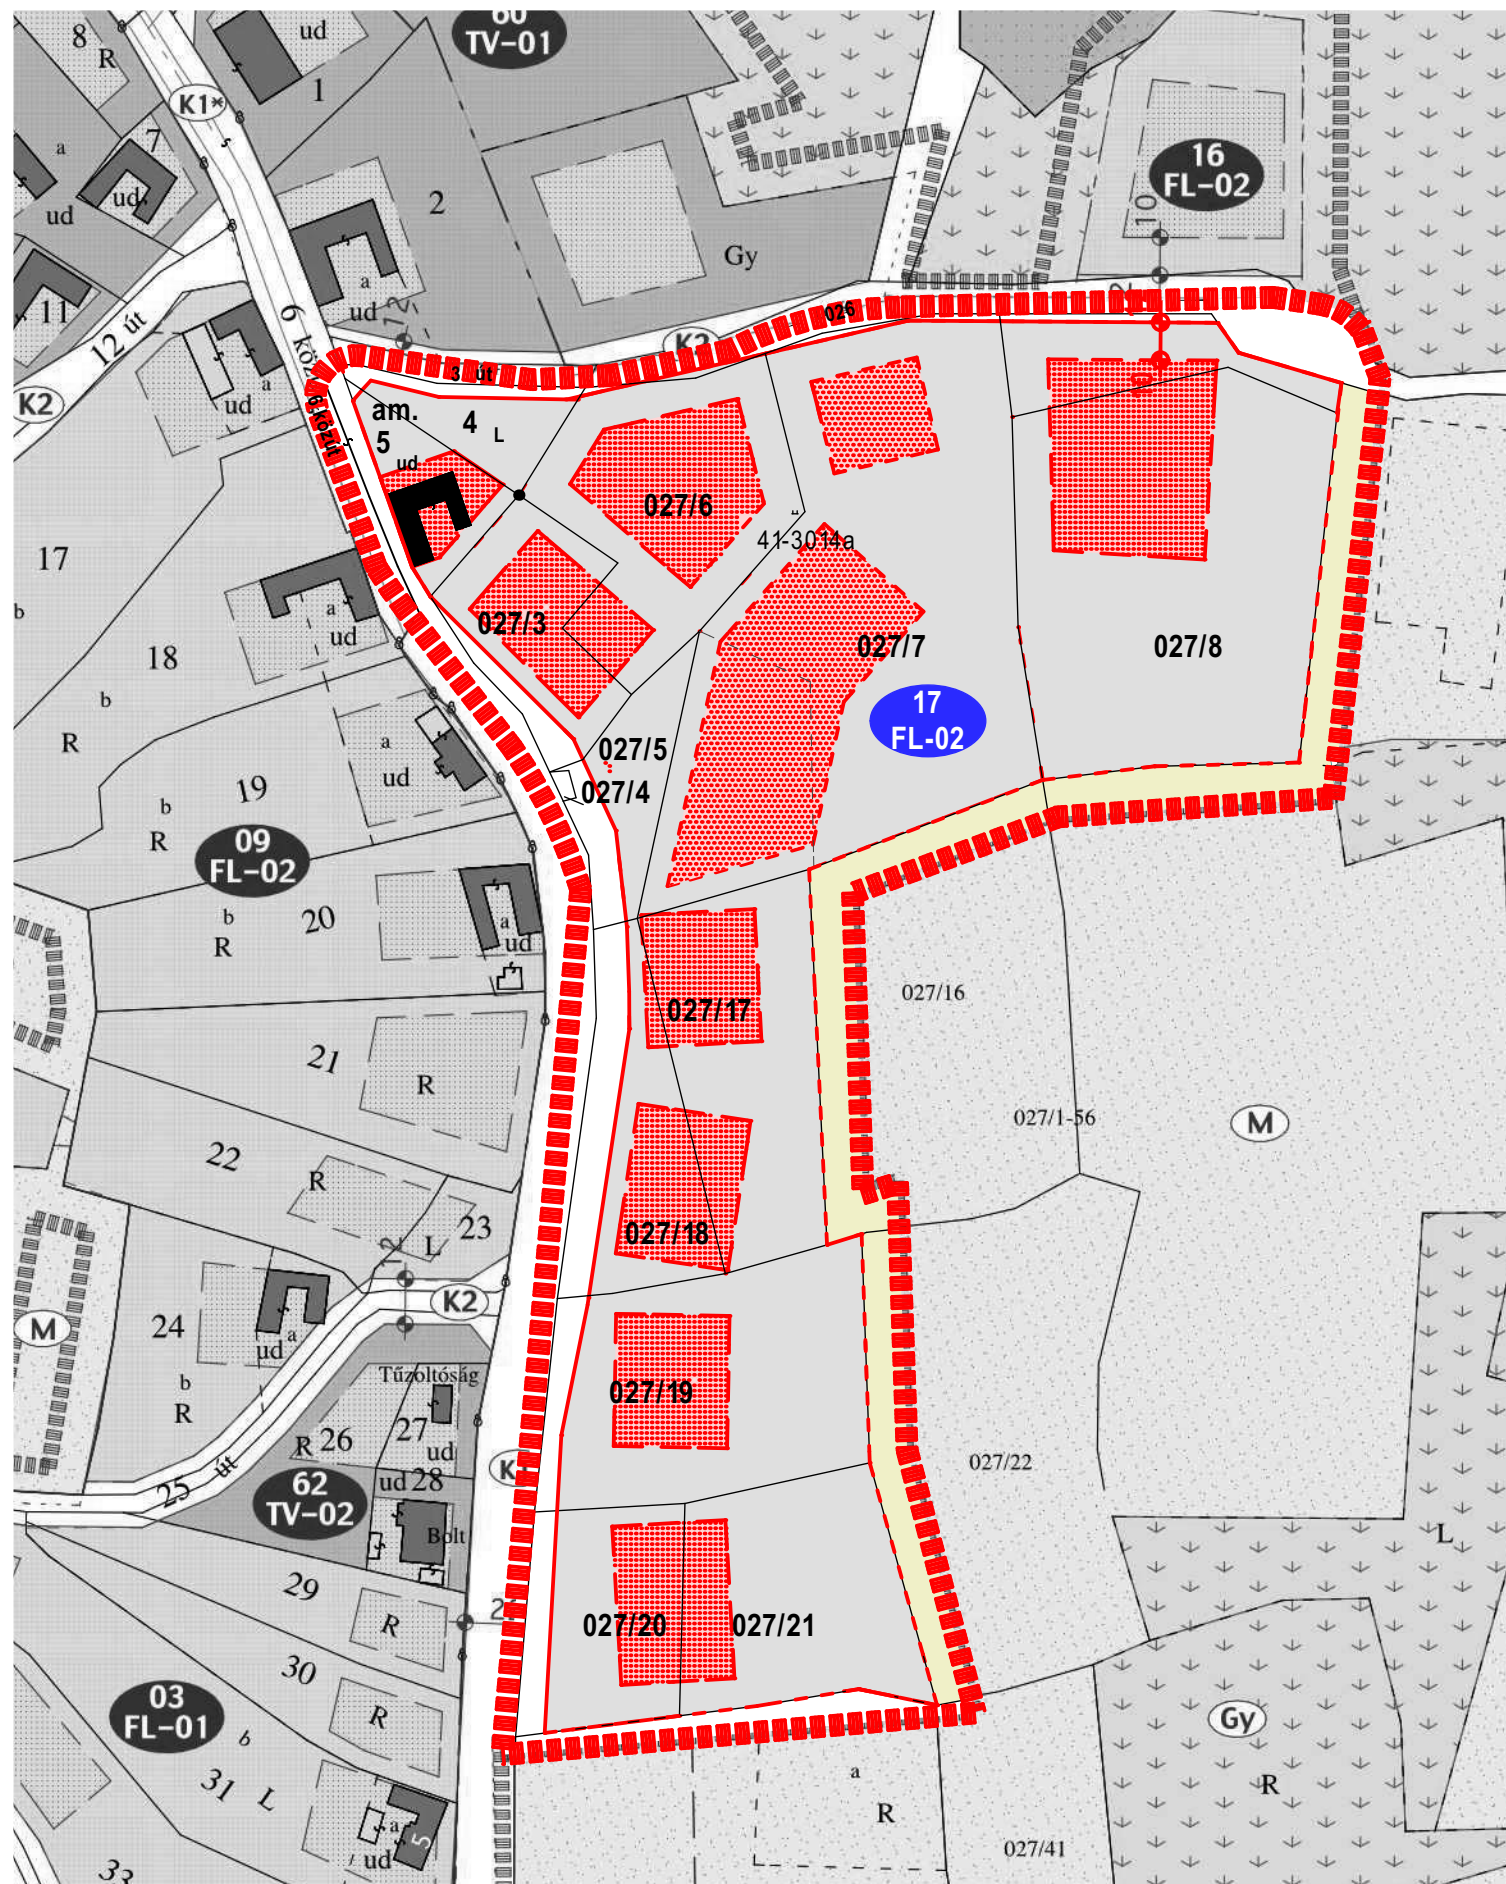


A TELEPÜLÉSRENDEZÉSI ESZKÖZÖK JELKULCSAI			
A TERÜLETFELHASZNÁLÁSI MÓDOK			
I.	BÉEPÍTÉSRE SZÁNT TERÜLETEK	MEGLÉVŐ	TERVEZETT
1.	LAKÓTERÜLET		
1.1	falusias lakóterület építési övezete és építési hely határa	FL	FL
2.	VEGYES TERÜLET		
2.1	településközponti vegyes terület építési övezete és építési hely határa		TV
3.	GAZDASÁGI TERÜLET		
3.1	kereskedelmi, szolgáltató gazd. ter. építési övezete és építési hely határa		KG
4.	ÜDÜLŐTERÜLET		
4.1	üdülőházas üdülőterület és kemping építési övezete és építési hely határa		UU
5.	KÜLÖNLEGES TERÜLET		
5.1	köztető	TE	
II.	BÉEPÍTÉSRE NEM SZÁNT TERÜLETEK	MEGLÉVŐ	TERVEZETT
6.	KÖZLEKEDÉSI-KÖZMŰ TERÜLET		
6.1	általános közlekedési terület	K	K
6.2	közforgalom számára megnyitott magán tulajdonú közlekedési terület	K	K
7.	ZÖLDTERÜLET		
7.1	közpark, közkert		KP
8.	ERDŐTERÜLET		
8.1	gazdasági és egyéb rendeltetésű erdő	E	
8.2	védelmi rendeltetésű erdő	Ev	
9.	MEZŐGAZDASÁGI TERÜLET		
9.1	általános mezőgazdasági terület	M	
9.2	védelmi rendeltetésű mezőgazdasági terület		Mv
9.3	gyepterület	Gy	
10.	EGYÉB TERÜLET		
10.1	vízgazdálkodási terület	VT	
B MŰVI ÉRTÉKVÉDELEM			
III.	HELYI MŰVI ÉRTÉKVÉDELEM	MEGLÉVŐ	TERVEZETT
11.	helyi művi érték		H
12.	régészeti terület határa		
C TÁJ- ÉS TERMÉSZETVÉDELEM			
IV.	ORSZÁGOS TÁJ- ÉS TERMÉSZETVÉD.	MEGLÉVŐ	TERVEZETT
13.	fokozottan védett terület határa	F	F
D KÖZMŰVEK			
V.	VIZIKÖZMŰVEK	MEGLÉVŐ	TERVEZETT
14.	víztorony (víztorny)		
VI.	ELEKTROMOS KÖZMŰVEK	MEGLÉVŐ	TERVEZETT
15.	világos fűtővezető hálózat		
E SZABÁLYOZÁSI ELEMOK			
VII.	I. RENDŰ SZABÁLYOZÁSI ELEMOK	MEGLÉVŐ	TERVEZETT
16.	szabályozási terv határa		
17.	szabályozási vonal (beépítésre szánt, - nem szánt területeket, közterületet, nem közterületet elválasztó vonal)		
18.	területfelhasználási módok határa (beépítésre szánt, -nem szánt ter. elv. vonal ha az nem a szabályozási vonal)		
19.	építési övezeteket, övezeteket elválasztó vonal (ha az nem 17-18. jelű határvonal)		
20.	építési övezetek jele tábla (hivatkozó jel a HÉSZ részletes építési övezeti táblázataira)		08 FL-01
21.	beépítésre nem szánt övezetek jele (hivatkozó jel a HÉSZ táblázataira)		Gy
VIII.	II. RENDŰ SZABÁLYOZÁSI ELEMOK	MEGLÉVŐ	TERVEZETT
22.	igazgatási terület határa, egyben: Országos Tájvédelmi Körzet területe		
23.	belterületi határ		
24.	védőterület-, védősáv határa, védőtávolság megjelölésével		
25.	felszíni víz védőterületének határa		


KÉTVÖLGY KÖZSÉG

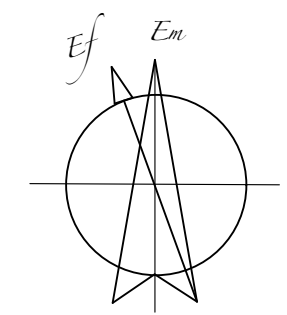

SZABÁLYOZÁSI TERV

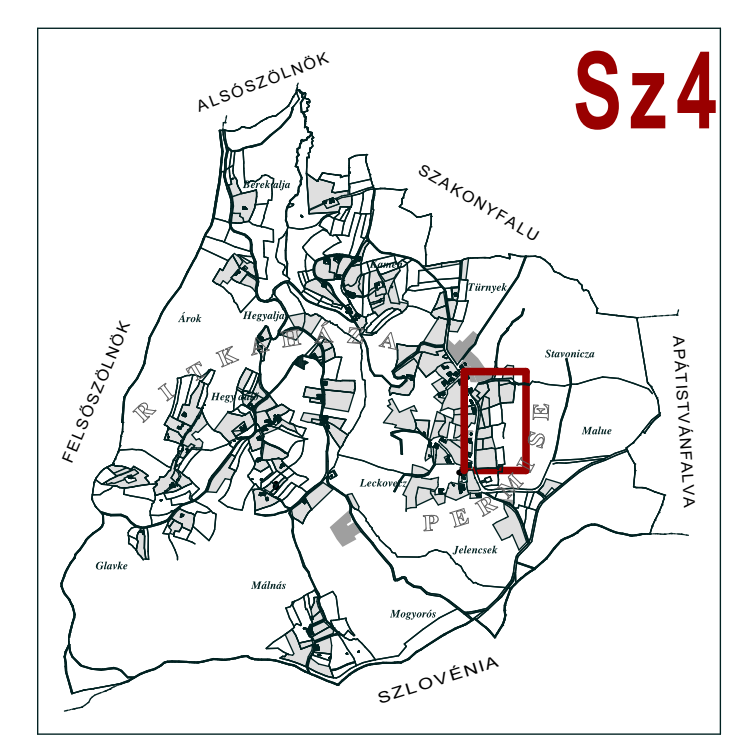

Sz4

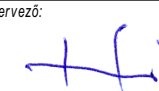Megbízó:  KÉTVÖLGY KÖZSÉG ÖNKORMÁNYZATA 9982 Kétvölgy, Fő út 28	Tervező:  ALTUS SAVARIA TERVEZŐ IRODA 9700 SZOMBATHELY, Wellner Károly u. 31. altus@t-online.hu www.altussavaria.hu	Munka megnevezése: Kétvölgy község szabályozási tervének módosítása Tervező megnevezése: Szabályozási tervlap Eljárás szakasza: Véleményezési szakasz Megjegyzés: A terv állami alapadatok felhasználásával készült.	Munkaszám: Rv59 Mérétarány: M = 1 : 2 000 Dátum: 2016.02.12. Rajzszám: Sz4	Módosított rendelet: 13/2000 (XII.27.) Önk. r. Megállapító rendelet: Felelős tervező:  Ráplai Pál vezető településrendezési tervező TT1 18-0047, É 18-0047
--	---	---	---	--