



Melléklet 1.

M1 22 m-es minta-keresztshelvény

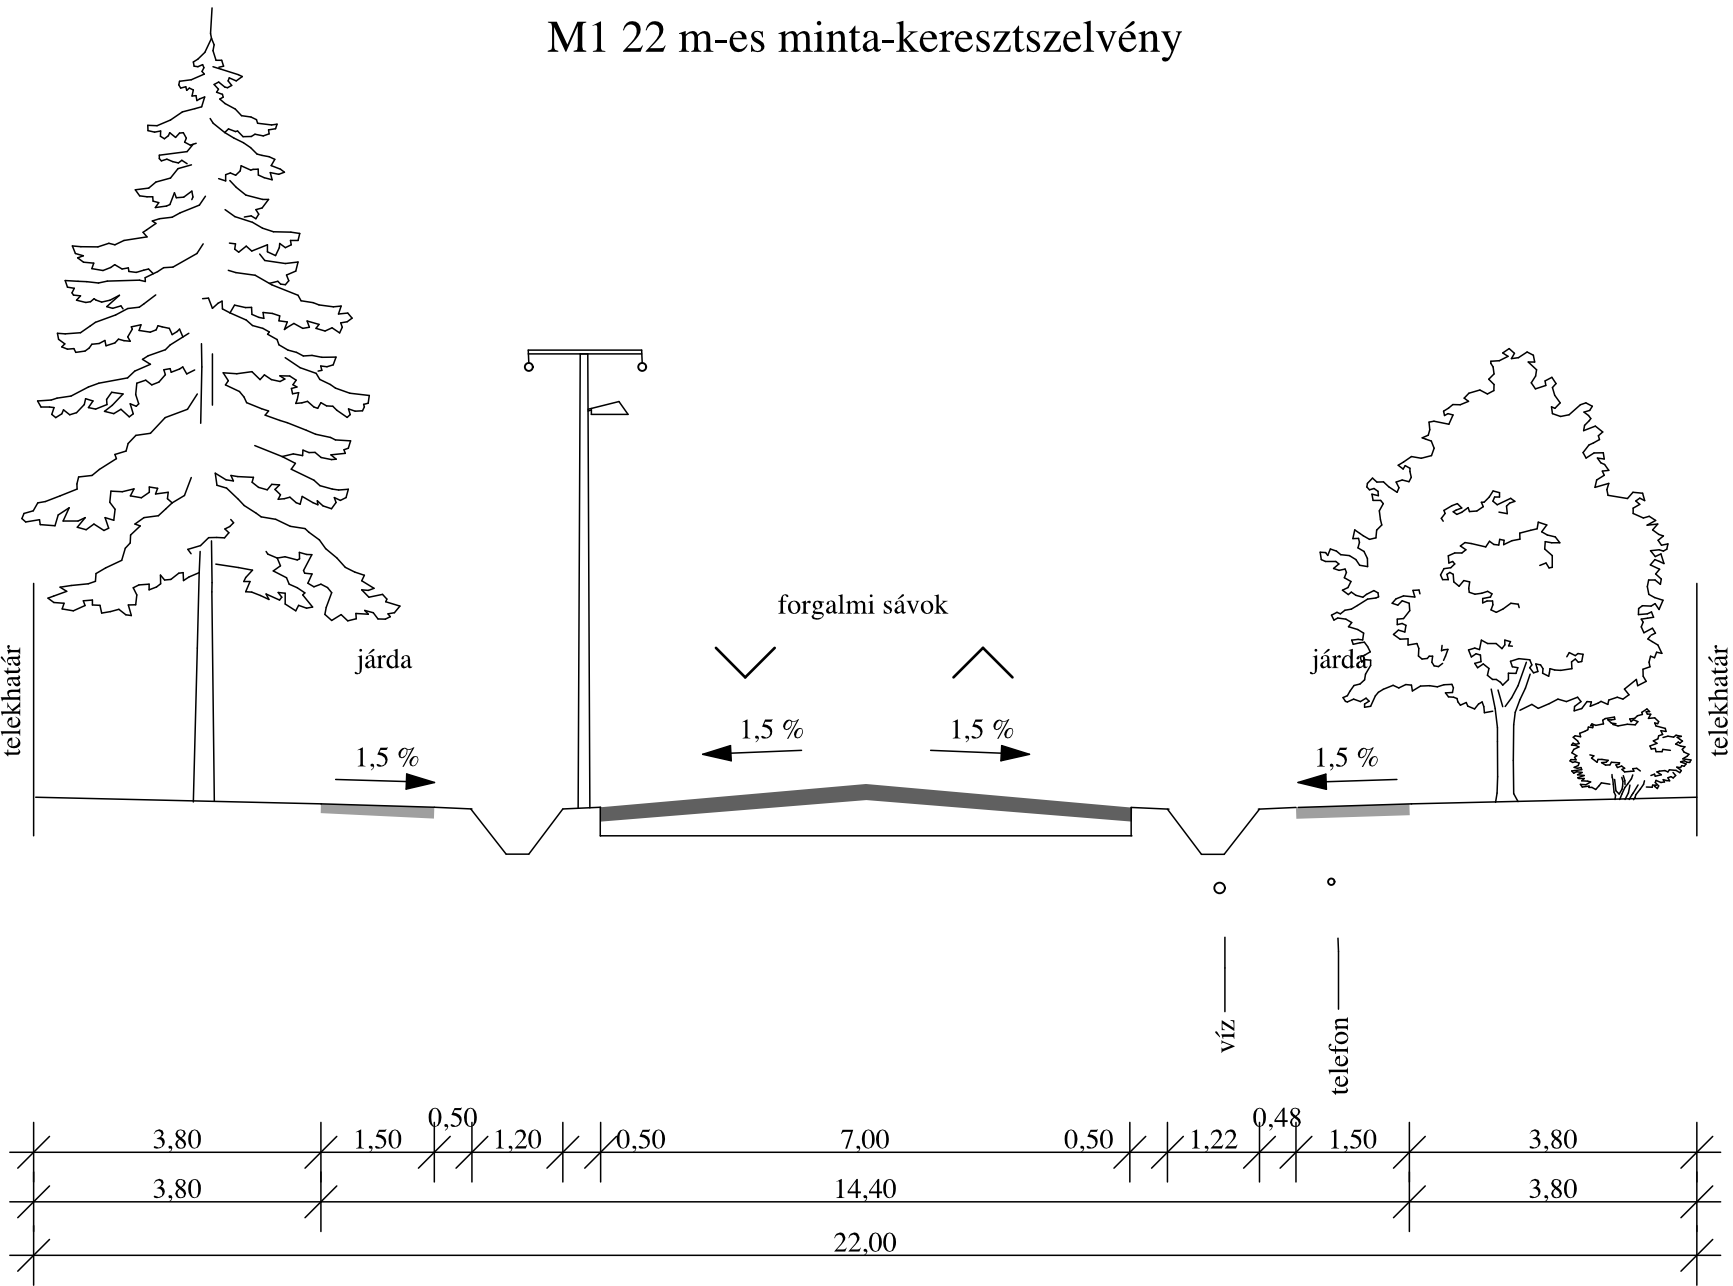


Melléklet 2.

M2 12 m-es minta-keresztshelvény

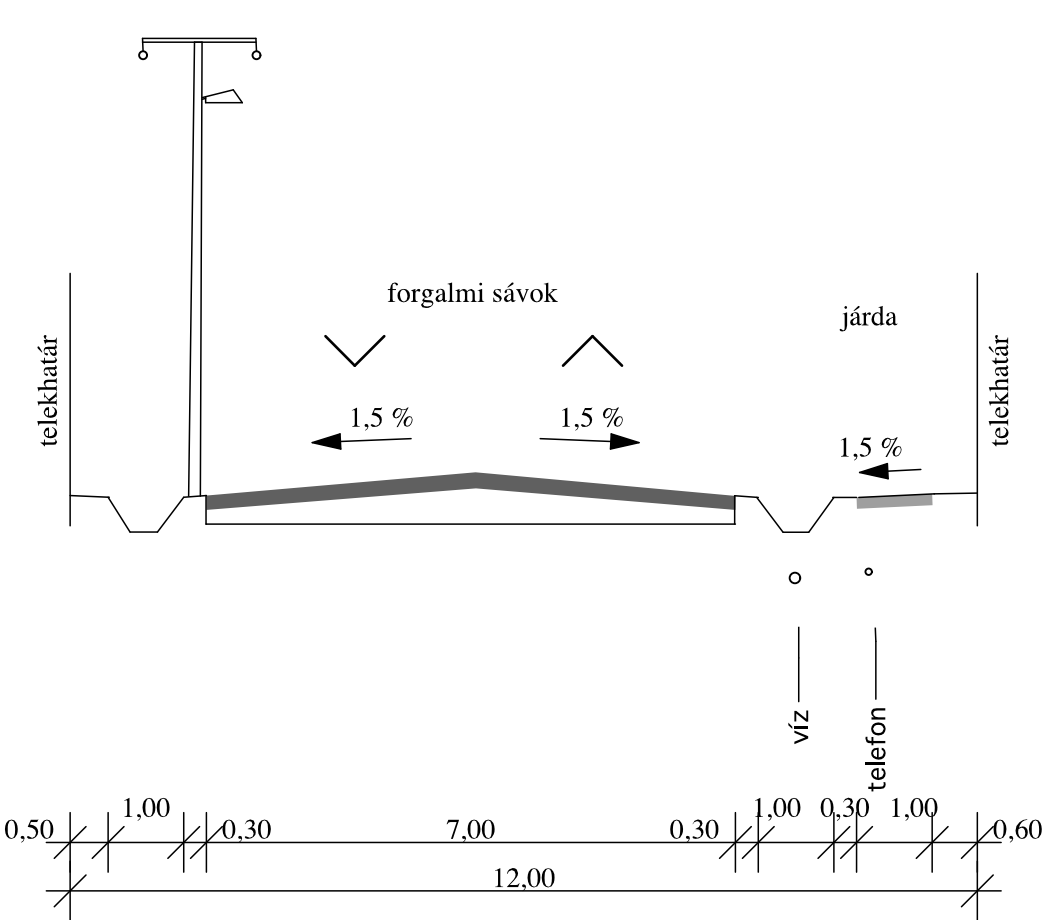

Melléklet 3.

M3 8 m-es minta-keresztshelvény

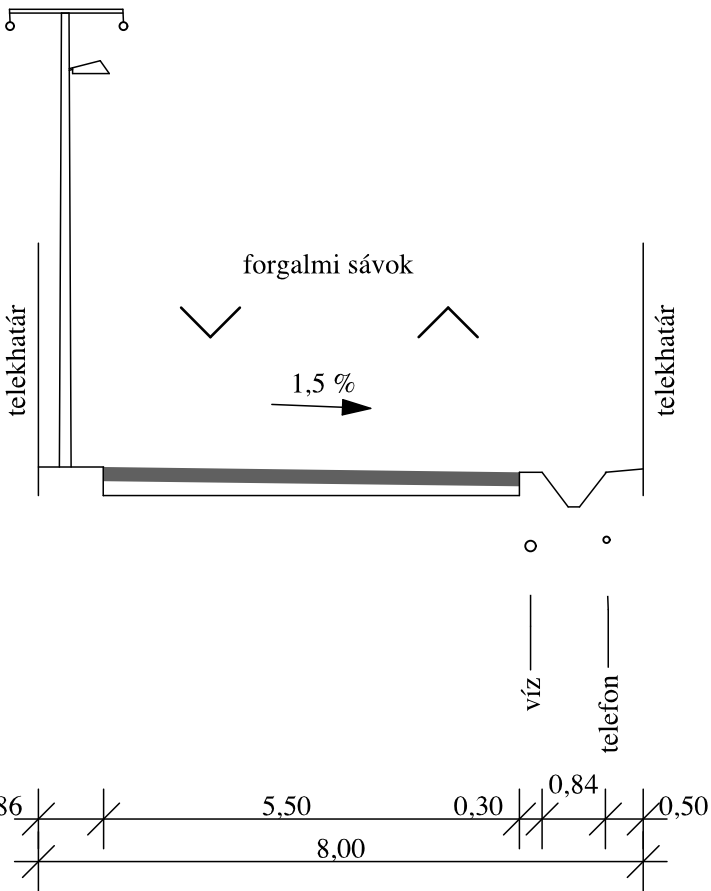

 ALTUS SAVARIA TERVEZŐ IRODA KFT 9700 SZOMBATHELY, WESSELÉNYI U. 7. TEL: 94/509-076 FAX: 94/509-077 E-mail : altus@matavnet.hu Ez a terv az Altus Savaria Tervező Iroda szellemi tulajdona, amelyet törvény véd.	Megbízó:	KÉTVÖLGY KÖZSÉG ÖNKORMÁNYZATA 9982 Kétvölgy, Kétvölgyi út 28. Telefon: 94/436-002	Munka megnevezése:	Kétvölgy község településrendezési terve	Törzsszám:	70105
	Tervrajz megnevezése:	M1, M2, M3 mintakeresztshelvény	Méretarány:	M = 1:100	Dátum:	2000. 10.
	Tervezők:	Bende László Ráplí Pál	Munkatársak:	Hittl Gyöngyi Horváth Violetta	Sz3	
		okl. építészmérnök É-2 18-0004/99. okl. településtervező szakmérnök É-2 18-0047/99.				