

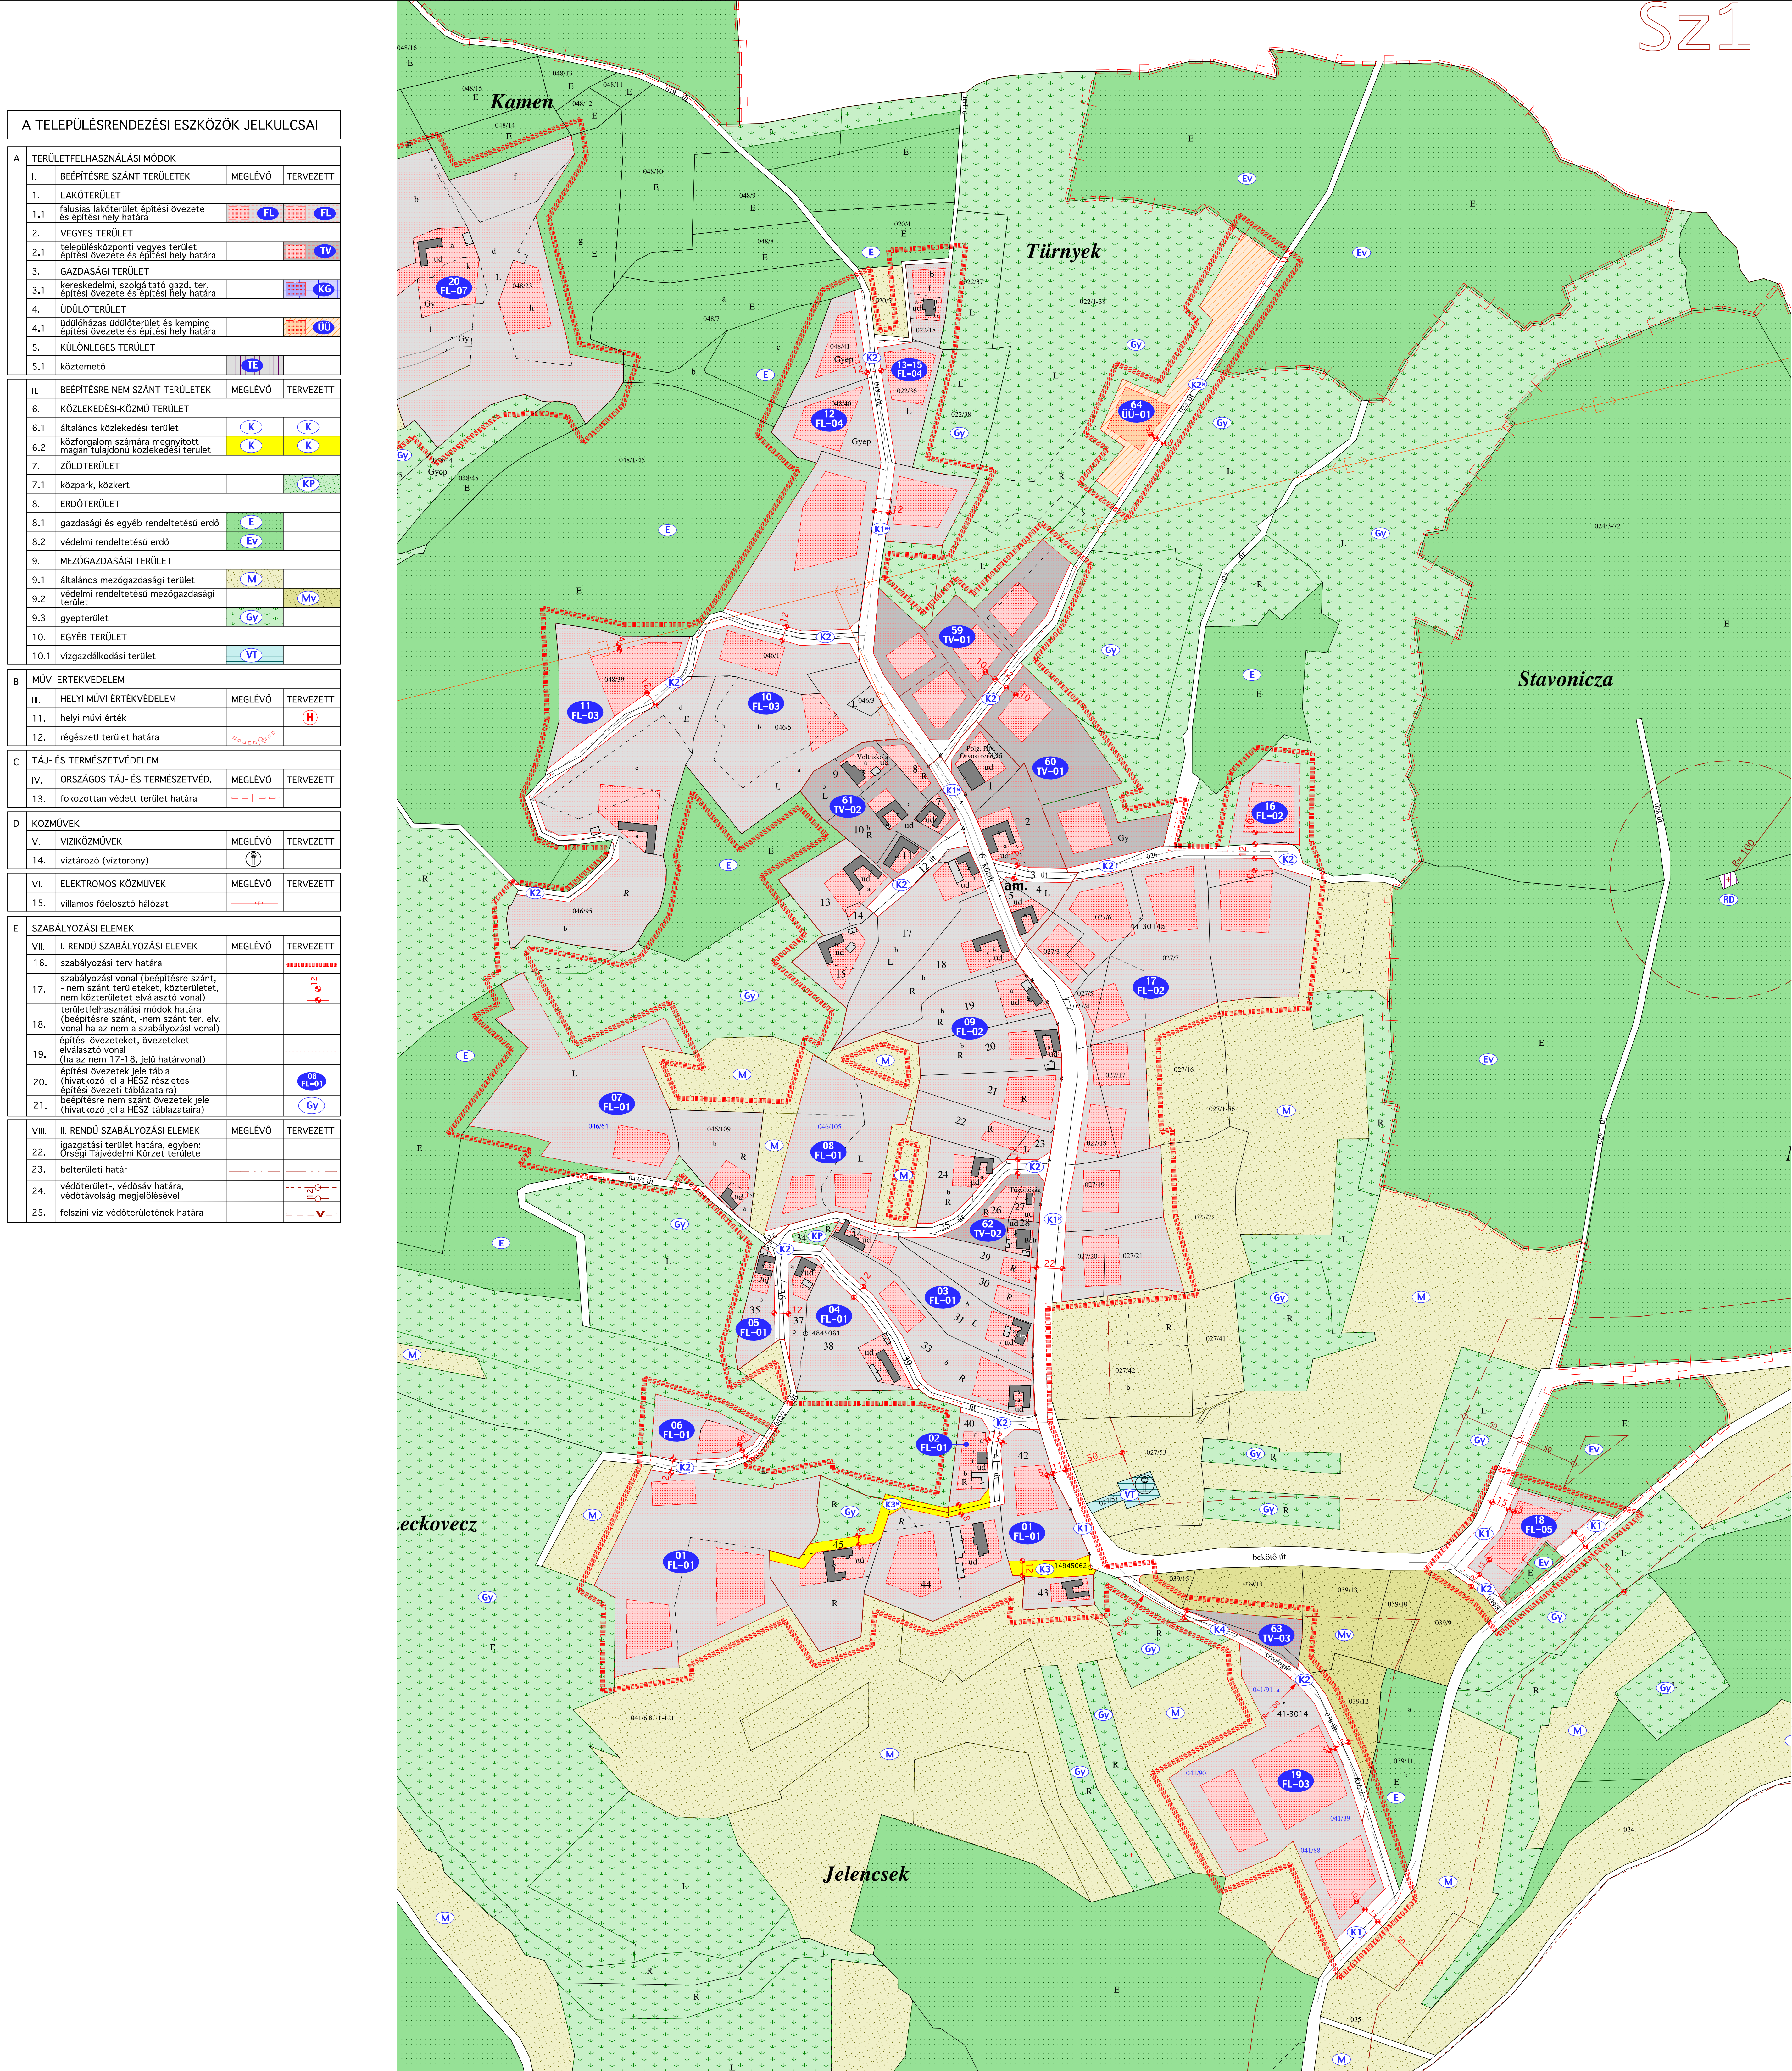
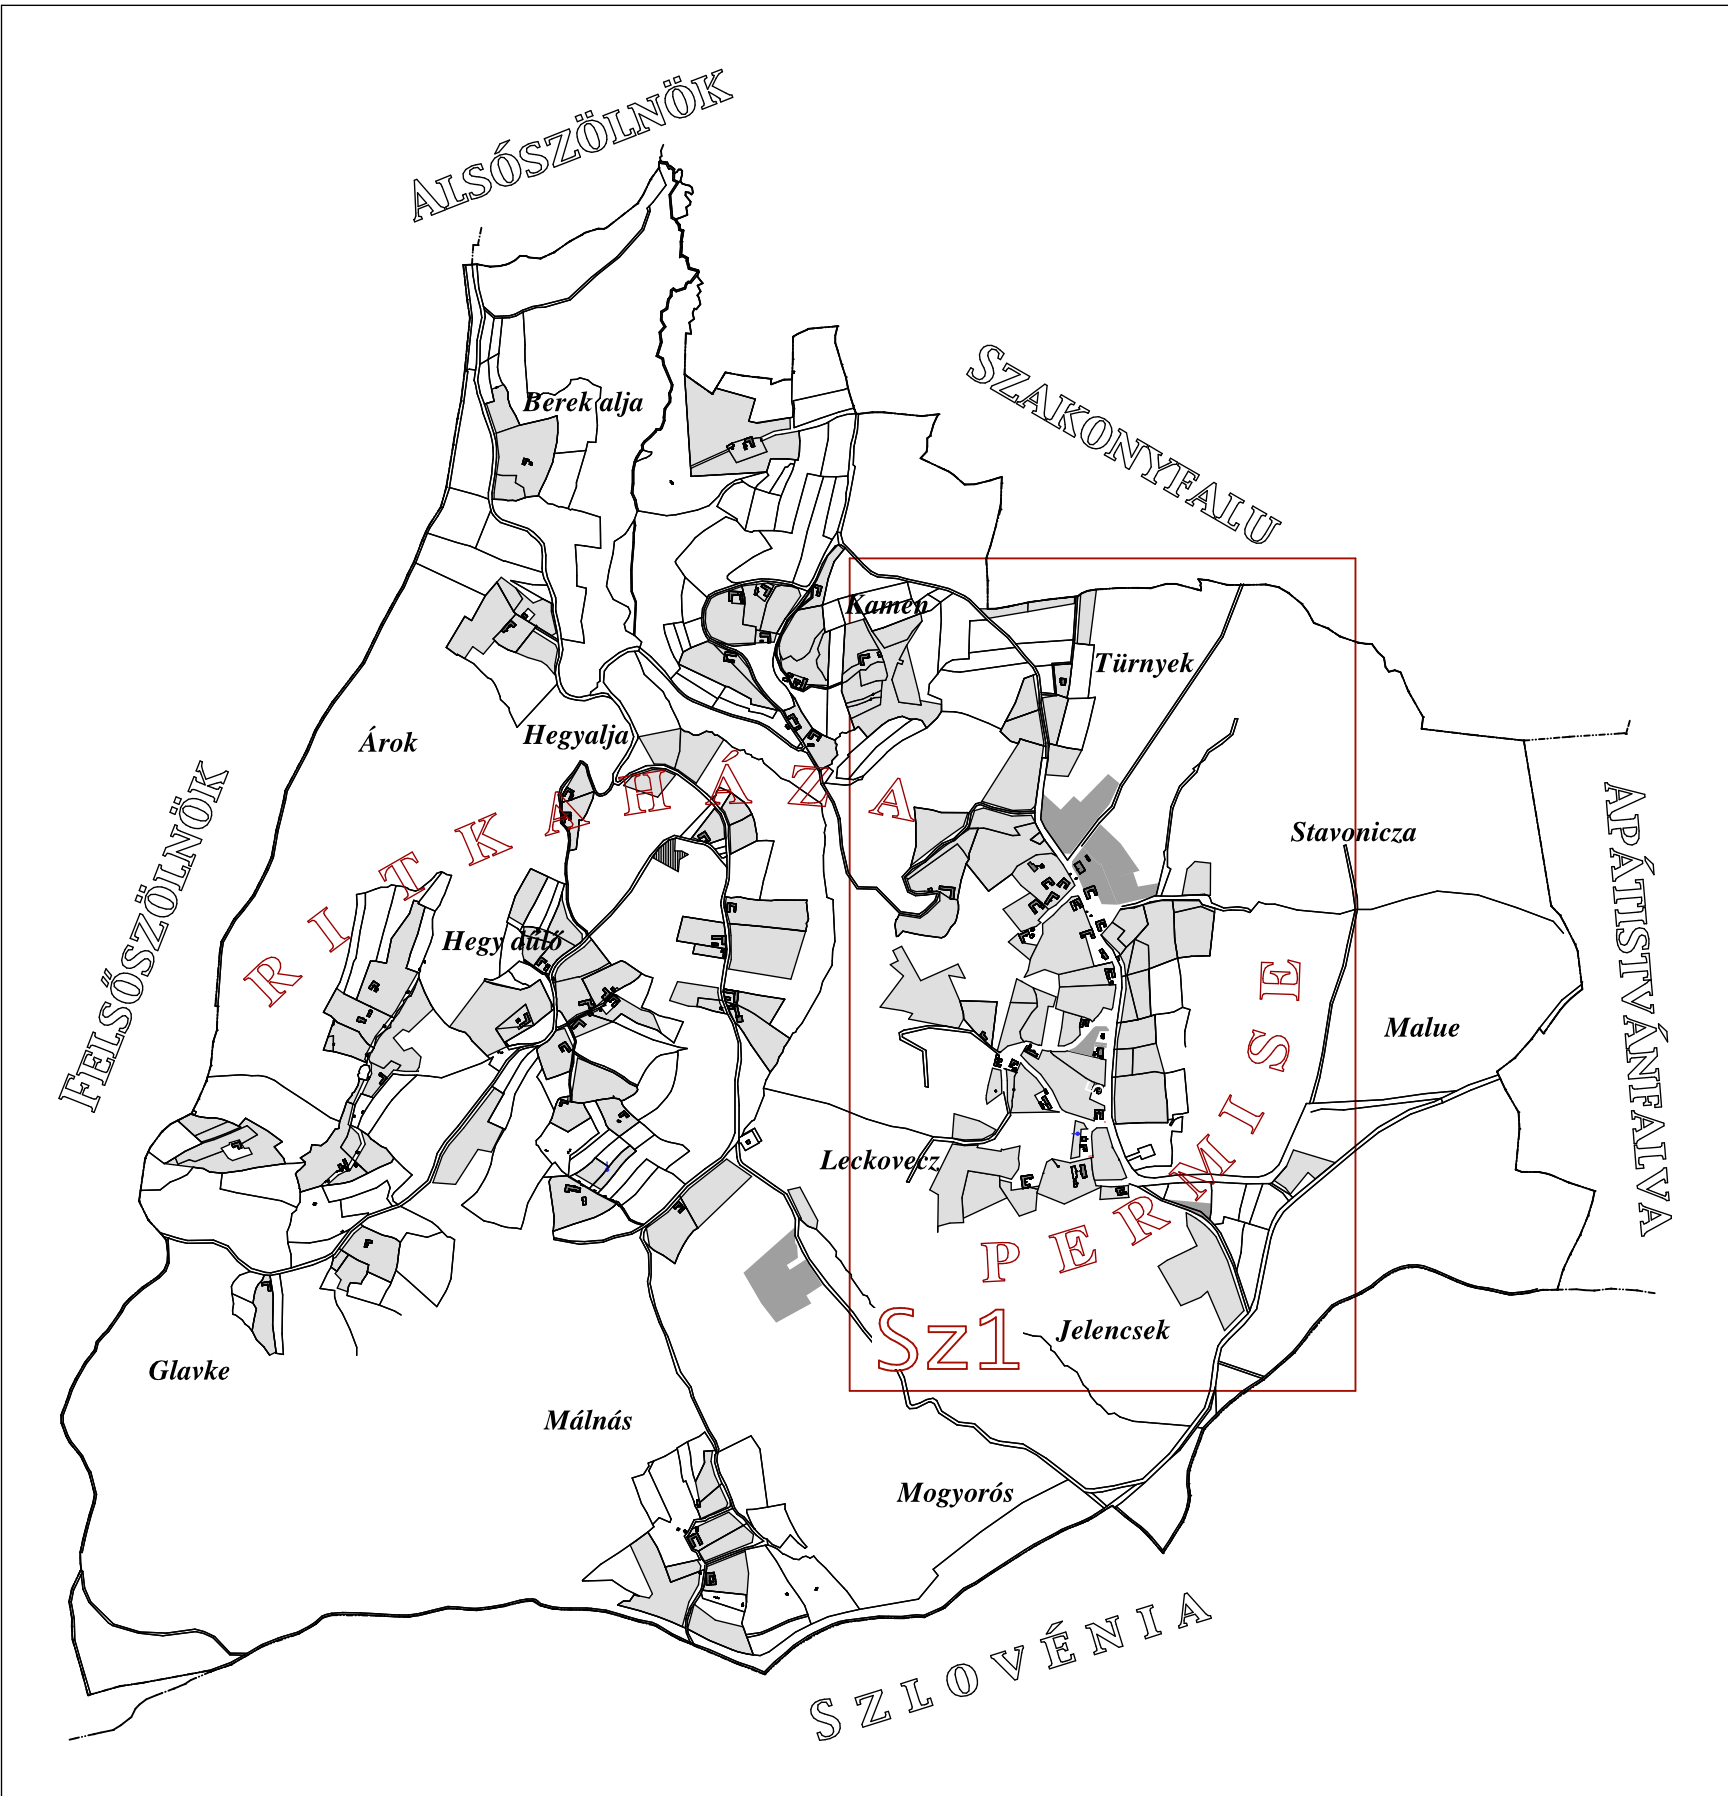


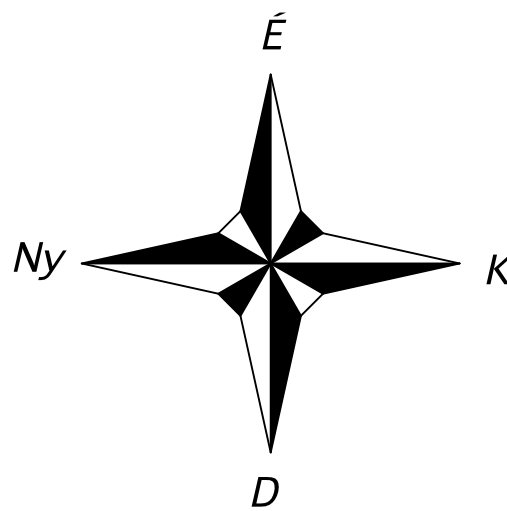


KÉTVÖLGY

KÖZSÉG BELTERÜLETÉNEK, VALAMINT BEÉPÍTÉSRE SZÁNT TERÜLETEINEK SZABÁLYOZÁSI TERVE

M = 1 : 4000

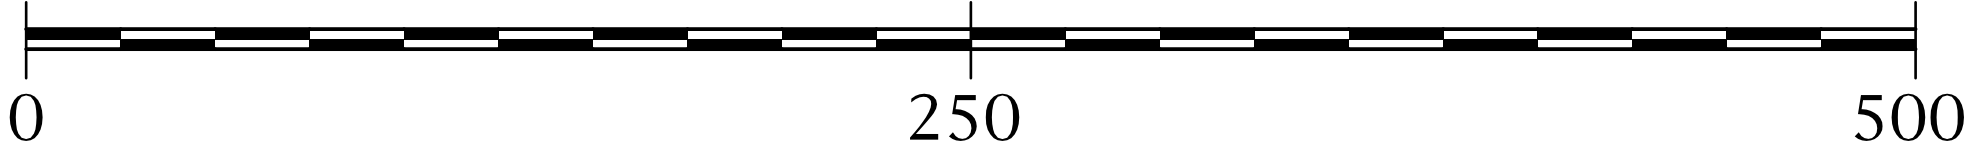

A TELEPÜLÉSRENDEZÉSI ESZKÖZÖK JELKULCSAI			
A TERÜLETFELHASZNÁLÁSI MÓDOK			
I.	BEÉPÍTÉSRE SZÁNT TERÜLETEK	MEGLÉVŐ	TERVEZETT
1.	LAKÓTERÜLET		
1.1	falusias lakóterület építési övezete és építési hely határa	FL	FL
2.	VEGES TERÜLET		
2.1	településközponti vegyes terület építési övezete és építési hely határa		TV
3.	GAZDASÁGI TERÜLET		
3.1	kereskedelmi, szolgáltatási gazd. ter. építési övezete és építési hely határa		KG
4.	ÜDÜLŐTERÜLET		
4.1	üdülőházas üdülőterület és kemping építési övezete és építési hely határa		UU
5.	KÜLÖNLÉGES TERÜLET		
5.1	köztemető		TE
II. BEÉPÍTÉSRE NEM SZÁNT TERÜLETEK			
KÖZLEKEDÉSI-KÖZMŰ TERÜLET			
6.1	általános közlekedési terület	K	K
6.2	közforgalom számára megnyitott, másban tulajdonú közlekedési terület	K	K
7.	ZÖLDTERÜLET		
7.1	közpark, közkert		KP
8.	ERDŐTERÜLET		
8.1	gazdasági és egyéb rendeltetésű erdő	E	
8.2	védelmi rendeltetésű erdő	Ev	
9.	MEZŐGAZDASÁGI TERÜLET		
9.1	általános mezőgazdasági terület	M	
9.2	védelmi rendeltetésű mezőgazdasági terület		Mv
9.3	gyepterület	Gy	
10.	EGYÉB TERÜLET		
10.1	vízgazdálkodási terület		VT
B. MŰVI ÉRTÉKVÉDELEM			
III. HELYI MŰVI ÉRTÉKVÉDELEM			
11.	helyi művi érték		H
12.	régészeti terület határa		
C. TÁJ- ÉS TERMÉSZETVÉDELEM			
IV. ORSZÁGOS TÁJ- ÉS TERMÉSZETVÉD.			
13.	fokozottan védett terület határa		F
D. KÖZMŰVEK			
V. VÍZIKÖZMŰVEK			
14.	víztorozó (víztorony)		
VI. ELEKTROMOS KÖZMŰVEK			
15.	világos fűelősztó hálózat		
E. SZABÁLYOZÁSI ELEMÉK			
VII. I. RENDŰ SZABÁLYOZÁSI ELEMÉK			
16.	szabályozási terv határa		
17.	szabályozási vonal (beépítésre szánt, nem szánt területeket, közterületet, nem közterületet elválasztó vonal)		
18.	területfelfelhasználási módok határa (beépítésre szánt, nem szánt ter. elv. vonal) ha az nem a szabályozási vonal)		
19.	építési övezeteket, övezeteket elválasztó vonal (ha az nem 17-18. jelű határvonal)		
20.	építési övezetek jele tábla (hivatkozó jel a HESZ részletes építési övezeti táblázataira)		FL-01
21.	beépítésre nem szánt övezetek jele (hivatkozó jel a HESZ táblázataira)		Gy
VIII. II. RENDŰ SZABÁLYOZÁSI ELEMÉK			
22.	igazgatási terület határa, egyben: Országí Tájvédelmi Körzet területe		
23.	belterületi határ		
24.	védőterület-, védősáv határa, védőárválóság megjelölésével		
25.	felsőzíni víz védőterületének határa		

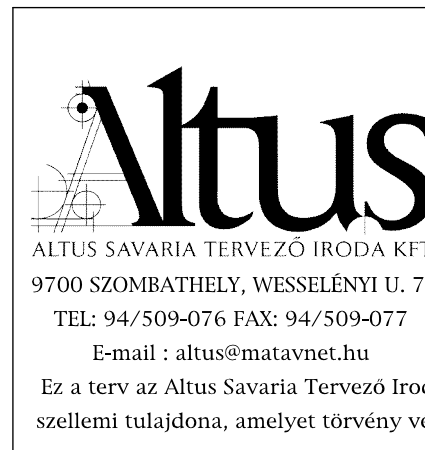 ALTUS SAVARIA TERVEZŐIRODA KFT. 9700 SZOMBATHELY, WEISSENYI U. 7. TEL: 94/5094076 FAX: 94/5094077 E-mail: altus@altus.hu Ez a terv az Altus Savaria Tervező Iroda szellemi tulajdona, amelyet törvény véd.	Megbízó: KÉTVÖLGY KÖZSÉG ÖNKORMÁNYZATA 9982 Kétvölgy, Kétvölgyi út 28. Telefon: 94/436-002	Munka megnevezése: Kétvölgy belterületének és a külterület beépítésre szánt területeinek szabályozási terve	Törzsszám: 70105
	Tervező: Bende László okl. építész Rápl Pál okl. építész	M = 1:2000	Dátum: 2000. 12.
	Munkatársak: Hittl Györgyi Horváth Violetta		Rajzszám:

Sz1