
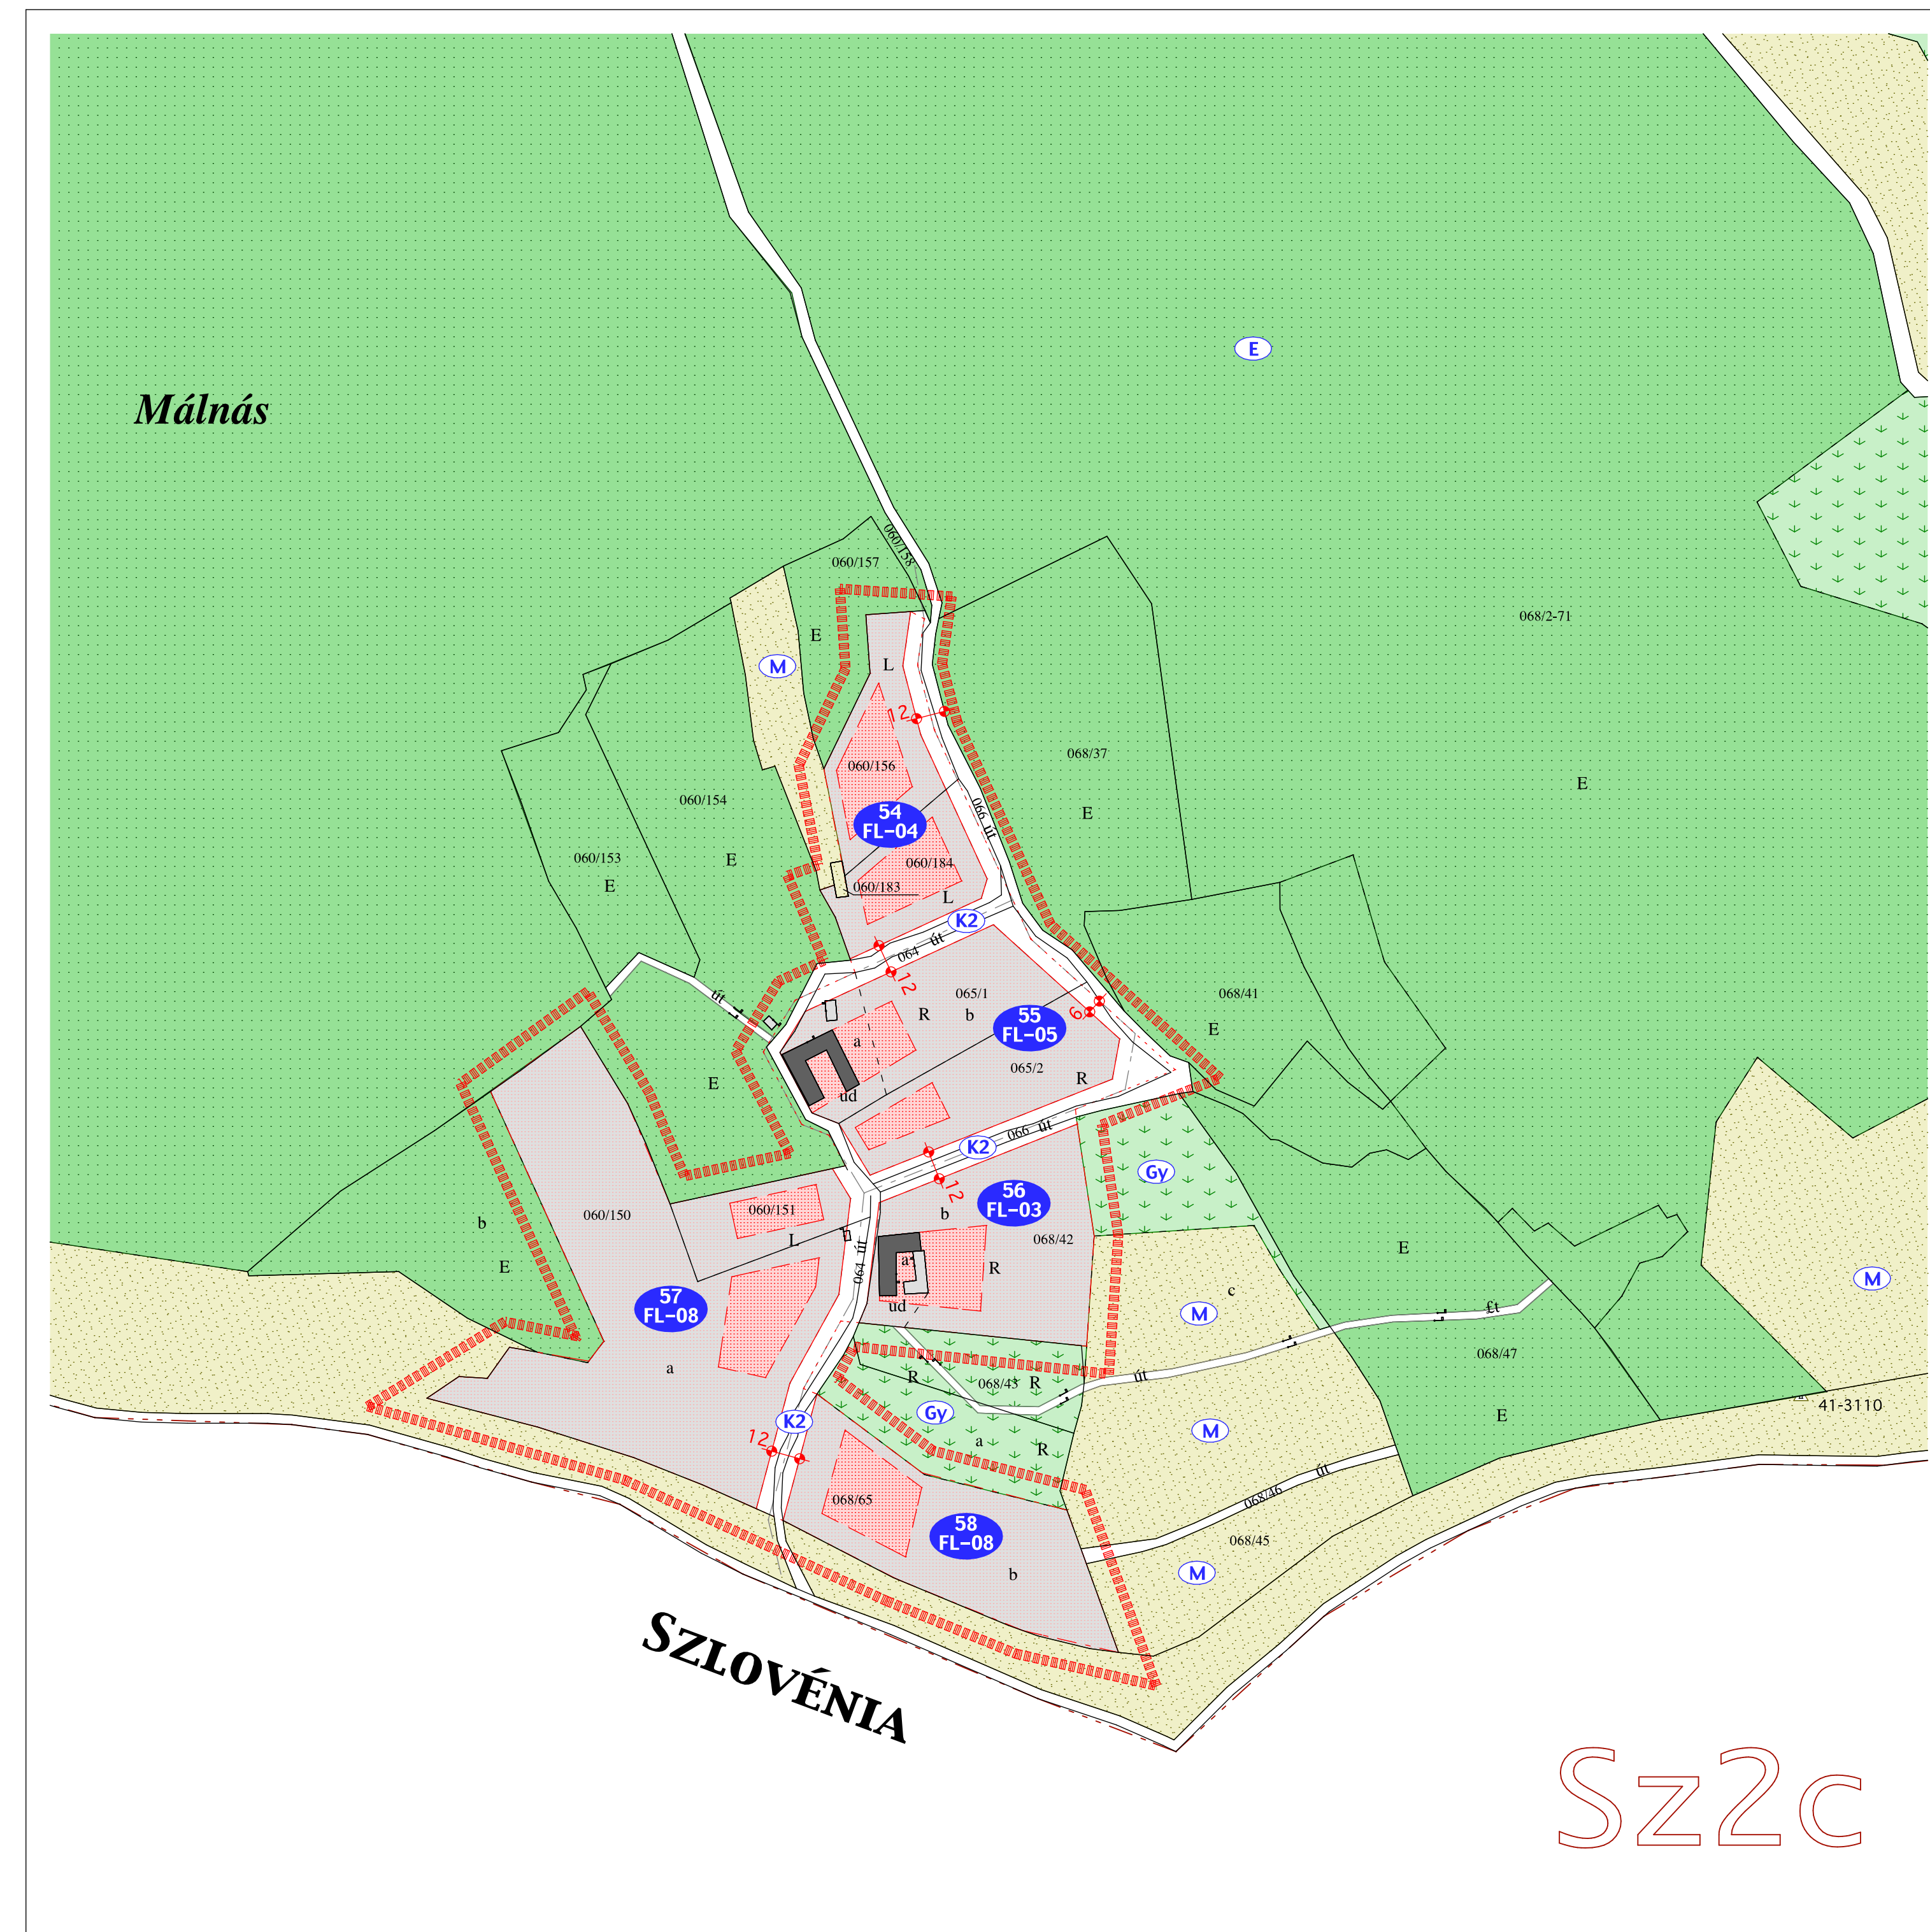
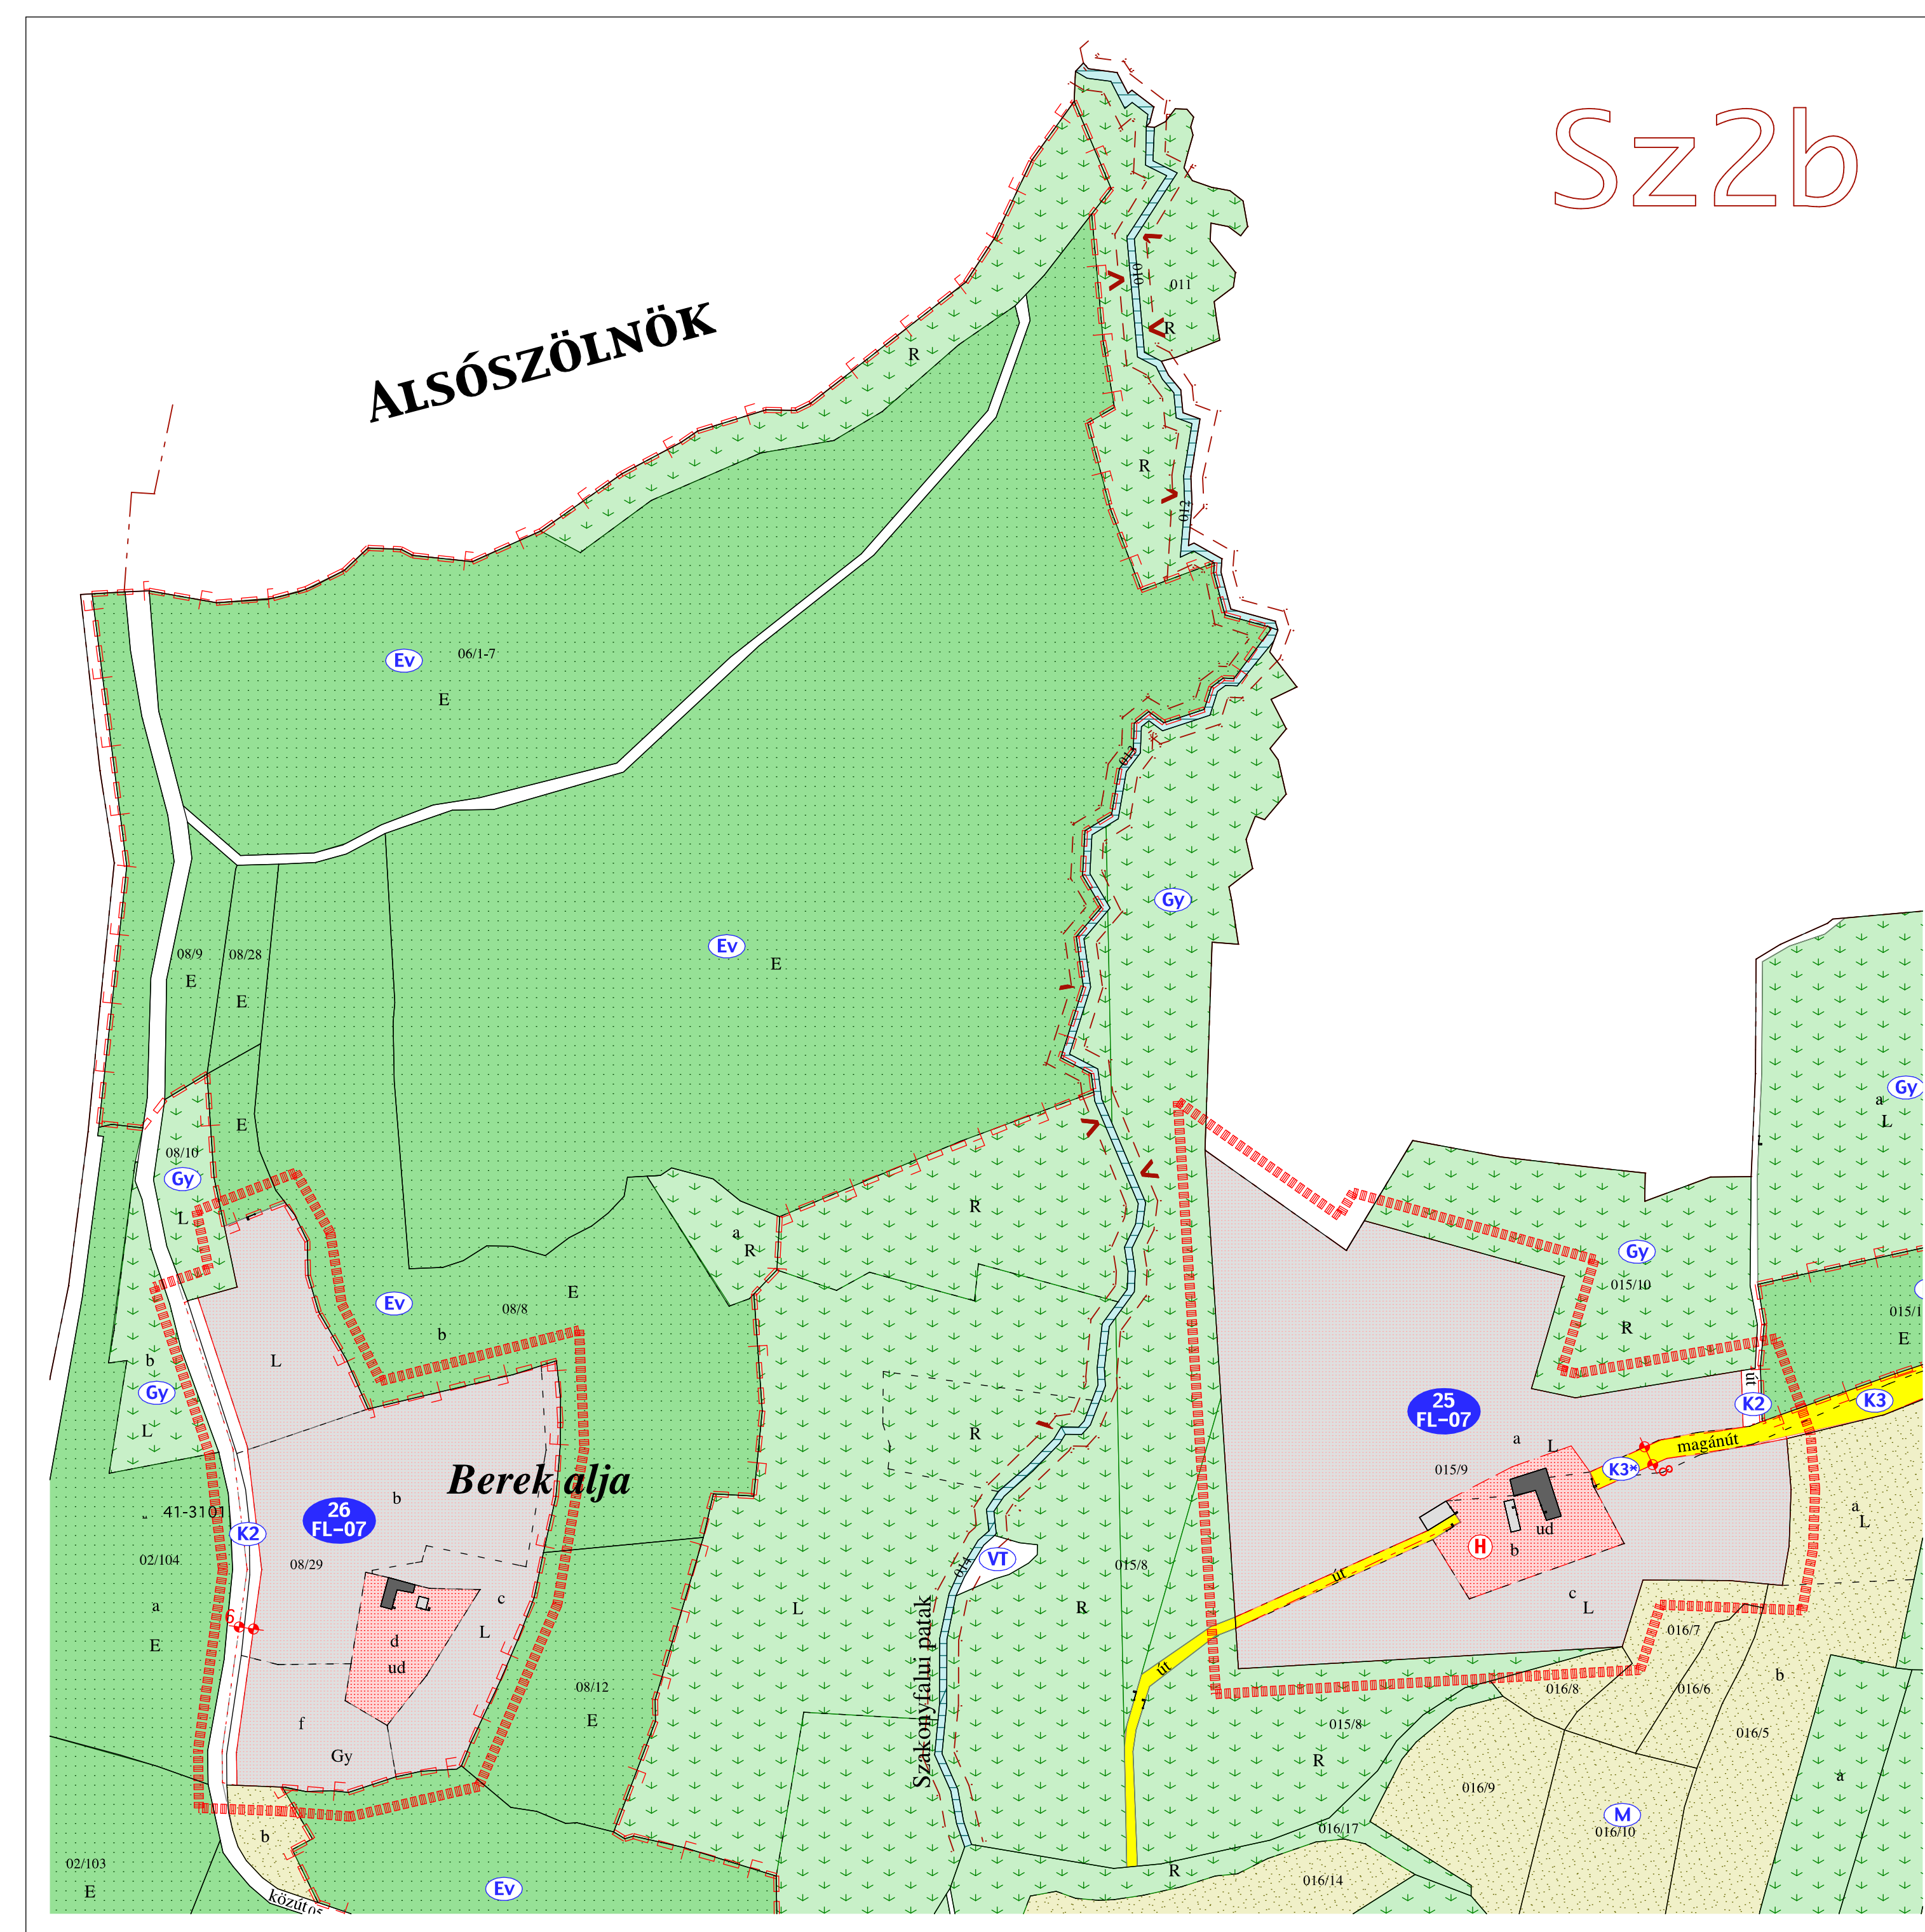


A TELEPÜLÉSENRENDEZÉSI ESZKÖZÖK JELKULCSAI			
A	TERÜLETFELHASZNÁLÁSI MÓDOK		
1.	BÉPÍTÉSE SZÁNT TERÜLETEK	MEGLÉVO	TERVEZETT
1.1.	LAKÓTERÜLET		
	Falusias lakóterületi építési övezete és építési hely határa	FL	FL
2.	VEGYES TERÜLET		
2.1.	településközponti vegyes területi építési övezete és építési hely határa	TV	TV
3.	GAZDÁSI TERÜLET		
3.1.	kereskedelmi, szolgáltató, gaszt. tur. területi építési övezete és építési hely határa	KO	KO
4.	ÜDÜLŐTERÜLET		
4.1.	üdülőkisajátos üdülőtérlet és szomsz. központi üdülőtérlet határa	UU	UU
5.	KÜLÖNLEGES TERÜLET		
5.1.	közműterlet	IE	IE
II.	BÉPÍTÉSE NEM SZÁNT TERÜLETEK	MEGLÉVO	TERVEZETT
6.	KÖZLEKEDÉSHÁZGÁZ TERÜLET		
6.1.	általános közlekedési terület	K	K
6.2.	környezetbarát közlekedési megállóhely területének közlekedési terület	K	K
7.	ZÖLDTERÜLET		
7.1.	körpák, kiskert	KP	KP
8.	ERŐTERÜLET		
8.1.	gazdasági és egyéb rendeltetésű erdő	E	E
8.2.	védelt területtel erdő	Ev	Ev
9.	MEZOGAZDÁSI TERÜLET		
9.1.	általános mezőgazdasági terület	M	M
9.2.	védelt területtel mezőgazdasági terület	Mv	Mv
9.3.	gyepterület	Gy	Gy
10.	EGYEB TERÜLET		
10.1.	vízgazdálkodási terület	VT	VT
B	MŰVI ÉRTÉKVEDELEM		
11.	HELYI MŰVI ÉRTÉKVEDELEM	MEGLÉVO	TERVEZETT
11.1.	helyi művi érték		H
12.	régepzeti terület határa		
C	TÁJ- ÉS TERMEZÉSVÉDELEM		
13.	ORSZÁGOS TÁJ- ÉS TERMEZÉSVÉDELEM	MEGLÉVO	TERVEZETT
13.1.	fokozottan védett terület határa	Or-F	Or-F
D	KÖZMŰVEK		
V.	VÍZKÖZMŰVEK	MEGLÉVO	TERVEZETT
V.1.	vízátvitelő (víztorny) határa	TV	TV
VI.	ELEKTROMOS KÖZMŰVEK	MEGLÉVO	TERVEZETT
VI.1.	világosító hálózati határa	EL	EL
E	SZABÁLYOZÁSI ELEMEK		
15.	I. RENDÜ SZABÁLYOZÁSI ELEMEK	MEGLÉVO	TERVEZETT
16.	szabályozási terv határa		
	szabályozási vonal (bepítési szánt, nem közterület, közterület, nem közterületi elválasztási vonal)		
17.	szabályozási módosítási vonal (bepítési szánt, nem szánt terv, elk. vonal)		
18.	területi övezetek, övezetek határa (ha az nem 17.18. jelű határvonal)		
19.	területi övezetek jel tábla (hivatkozik a I. HESZ-re)		
20.	területi övezetek jel tábla (hivatkozik a I. HESZ-re)		
21.	bepítési nem szánt övezetek jel tábla (hivatkozik a I. HESZ táblázatára)		
VII.	I. RENDÜ SZABÁLYOZÁSI ELEMEK	MEGLÉVO	TERVEZETT
22.	területi övezetek határa (hivatkozik az Országos területrendezési törvény 24. cikkére)		
23.	belterületi határ		
24.	védőterület, védősáv határa, védőszomszédok megjelölésével		
25.	felsővízi víz védőterületének határa		

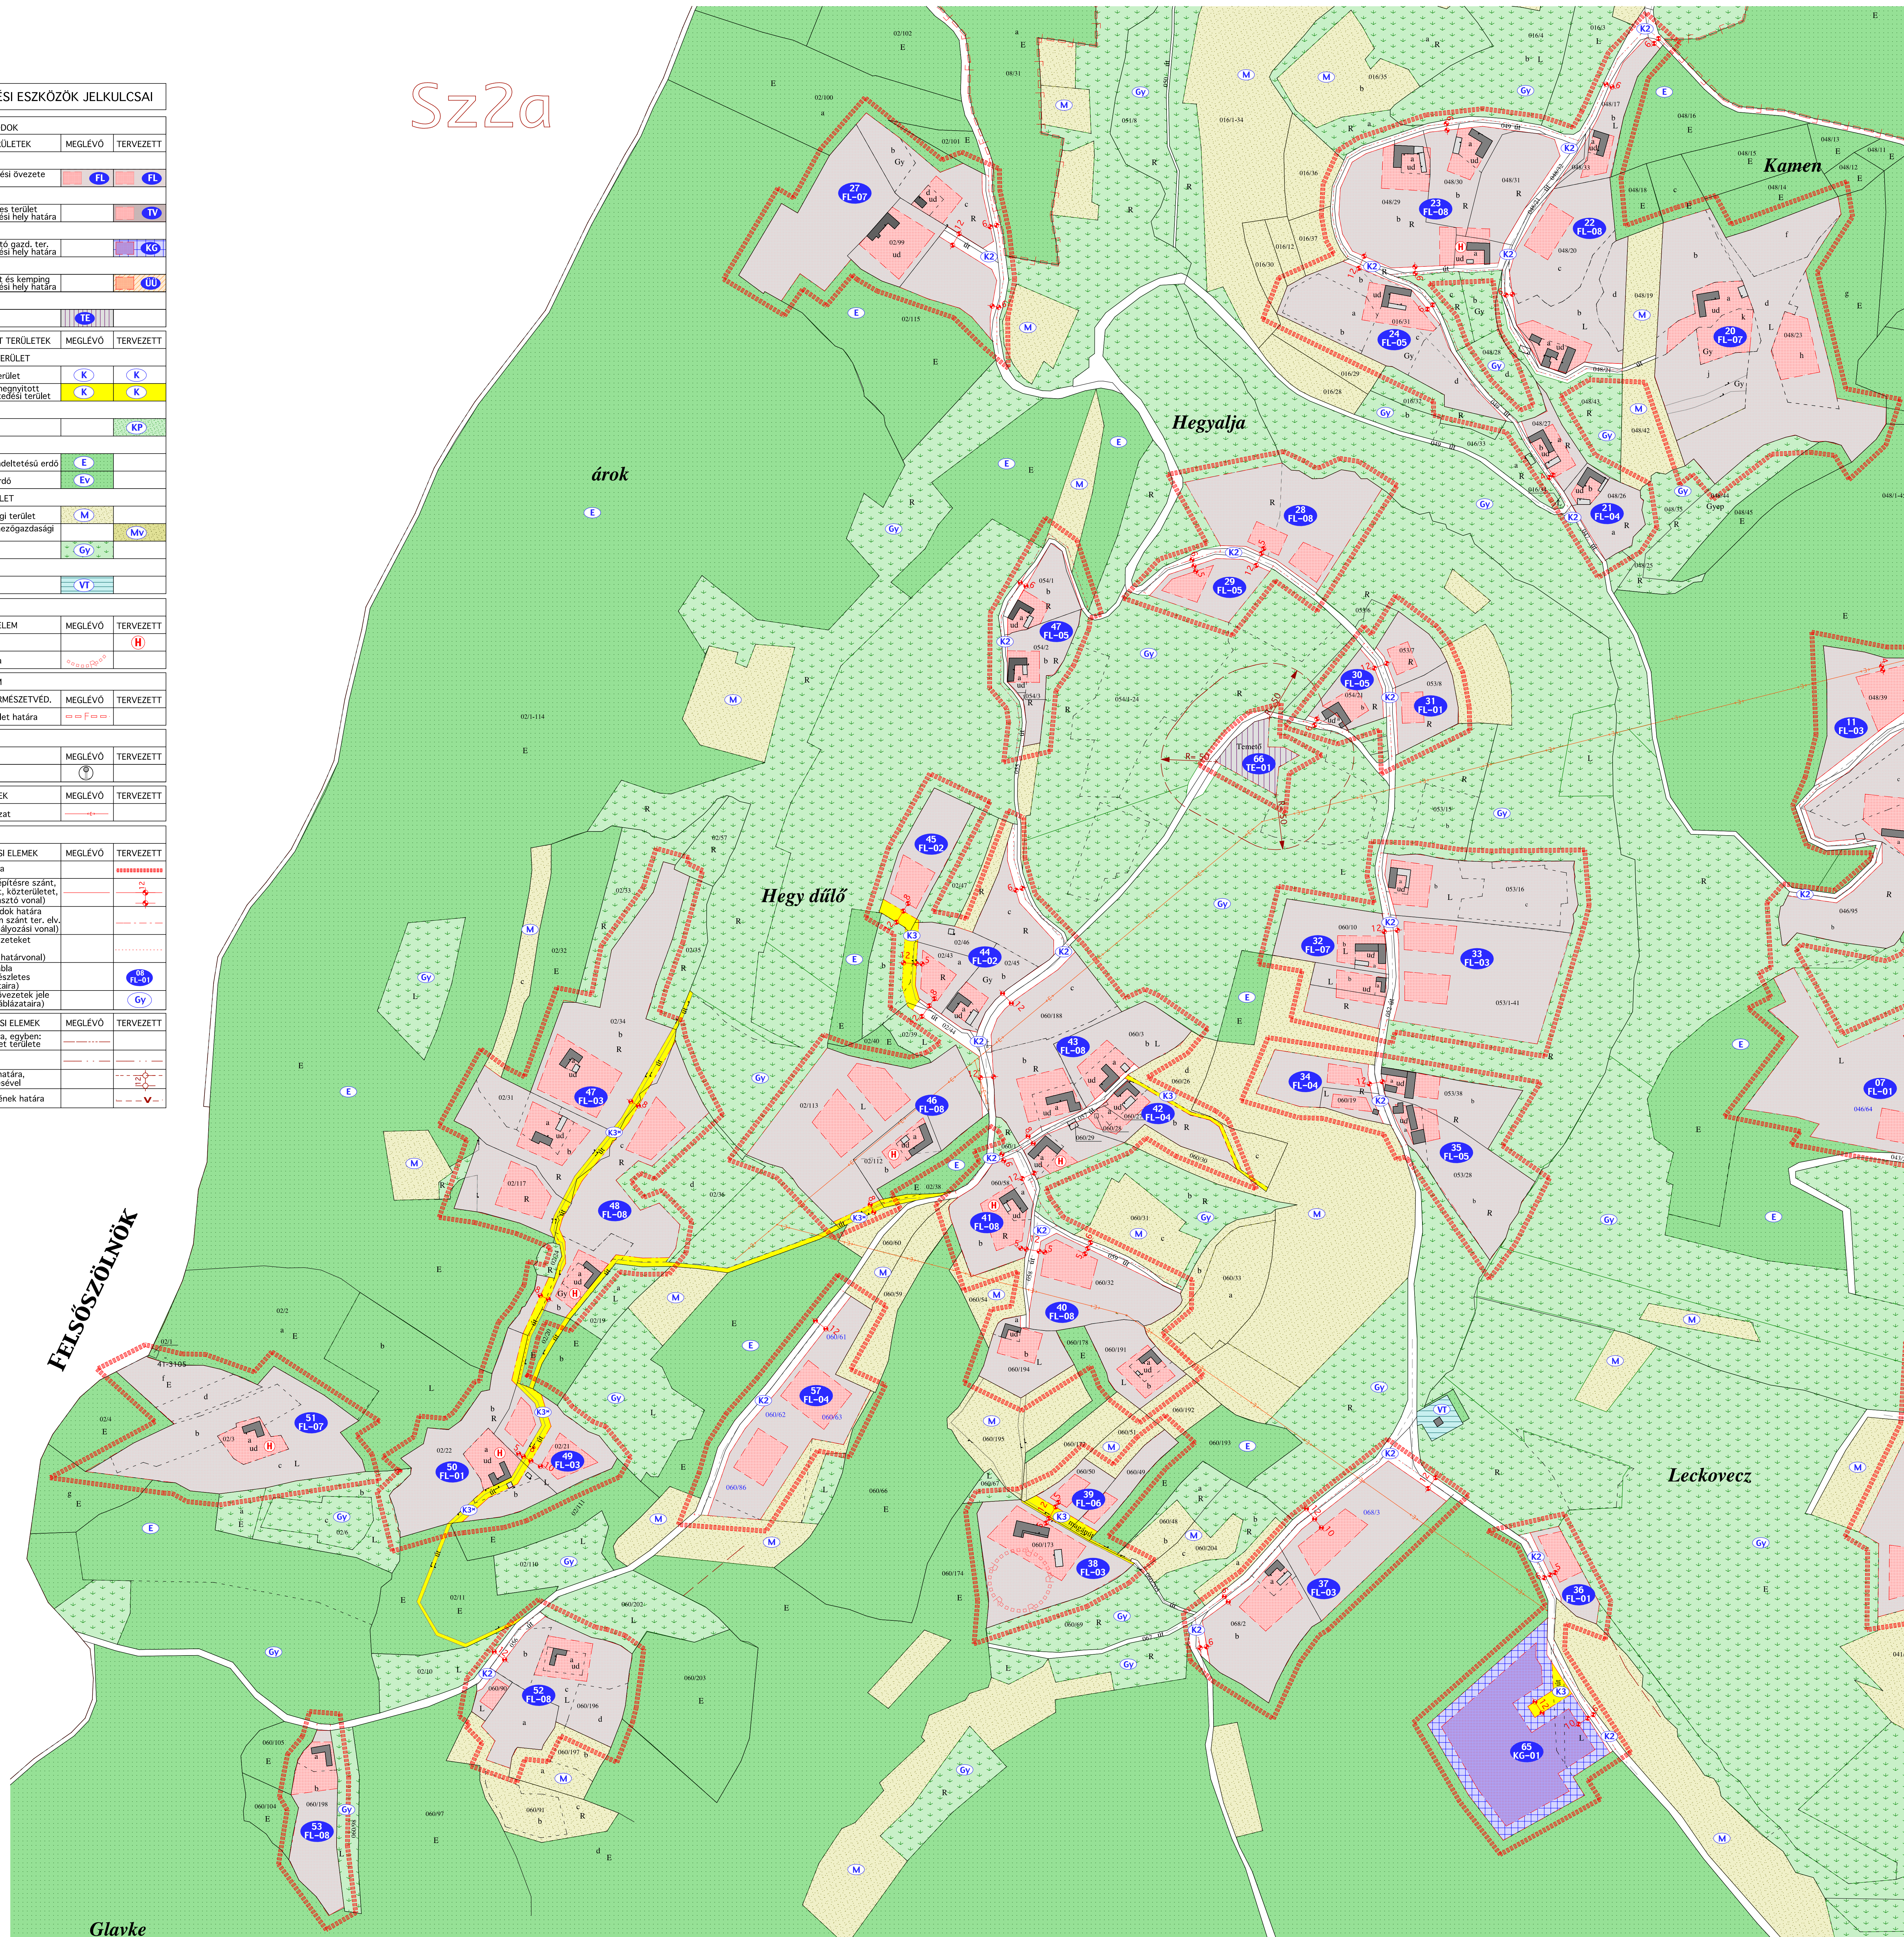

KÉTVÖLGY

KÖZSÉG BELTERÜLETÉNEK, VALAMINT BEÉPÍTÉSRE SZÁNT
TERÜLETEINEK SZABÁLYOZÁSI TERVE

M = 1 : 2000

